


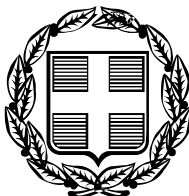

ΕΦΗΜΕΡΙΣ ΤΗΣ ΚΥΒΕΡΝΗΣΕΩΣ

ΤΗΣ ΕΛΛΗΝΙΚΗΣ ΔΗΜΟΚΡΑΤΙΑΣ

ΤΕΥΧΟΣ ΤΕΤΑΡΤΟ **Αρ. Φύλλου 1496**

30 Δεκεμβρίου 2005

ΑΠΟΦΑΣΕΙΣ

Αριθ. 6826/Φ.αιγ.-παρ.

Καθορισμός των ορίων αιγιαλού και δημιουργία ζώνης παραλίας στη θέση «Λειβάδι», Πλατανιστού, Δήμου Καρύστου, Ν. Ευβοίας.

Ο ΓΕΝΙΚΟΣ ΓΡΑΜΜΑΤΕΑΣ
ΠΕΡΙΦΕΡΕΙΑΣ ΣΤΕΡΕΑΣ ΕΛΛΑΔΑΣ

Έχοντας υπόψη:

1. Τις διατάξεις του ν. 3200/1955 «περί διοικητικής αποκεντρώσεως», όπως αυτές τροποποιήθηκαν και ισχύουν σήμερα.

2. Τις διατάξεις του άρθρου 2 του π.δ. 551/1988 «Οργάνωση Νομαρχιών-Οργάνωση Οικονομικών Υπηρεσιών» (ΦΕΚ 259 τ.Α΄).

3. Τις διατάξεις του άρθρου 19 παρ. 5 του ν. 2344/1995, του άρθρου 52 παρ. 6 του ν. 2218/1994, του άρθρου 4 παρ. 7 του ν. 2240/1994, δυνάμει των οποίων αρμοδιότητες του Υπουργείου Οικονομικών που είχαν μεταβιβασθεί στους Νομάρχες, ανήκουν στον Περιφερειακό Δ/ντή, σε συνδυασμό με αυτές του άρθρου 14 παρ. 2 του ν. 2399/1996, με τις οποίες προβλέπεται η κατάργηση των θέσεων των Περ/κών Δ/ντών, οι αρμοδιότητες πλέον του οποίου περιήλθαν στο Γενικό Γραμματέα της Περιφέρειας και ασκούνται από τον Αναπλ/τή Περ/κό Δ/ντή.

4. Τις διατάξεις του τετάρτου εδαφίου της παρ. 2 του άρθρου 1 και της παρ. 6 του ιδίου άρθρου του ν. 2503/1997 «περί διοίκησης, οργάνωσης, στελέχωσης της Περιφέρειας, ρύθμιση θεμάτων για την Τοπική Αυτ/ση και άλλες διατάξεις» (ΦΕΚ 107 τ.Α΄), σύμφωνα με τις οποίες οι Περιφερειακές Υπηρεσίες του Υπουργείου Οικονομικών, που συγκροτούσαν την Περιφερειακή Διοίκηση του Νομού ή της Νομαρχίας, δεν υπήχθησαν στην ενιαία οργανική μονάδα της Περιφέρειας, ούτε καταργήθηκαν, αλλά αποτελούν από 1.9.1997 Υπηρεσίες του Υπουργείου Οικονομικών.

5. Το υπ' αριθμ. 28979/31.7.1997 έγγραφο της Δ/νσης Διοίκησης του Υπ. Εσωτερικών Δημ. Διοίκησης & Αποκέντρωσης, σύμφωνα με το οποίο οι αρμοδιότητες του Γεν. Γραμματέα Περιφέρειας σε θέματα Υπηρεσιών του Υπ. Οικονομικών, μεταφέρονται από 1.9.1997 στον Υπουργό Οικονομικών.

6. Την υπ' αριθμ. 37930/ΔΙΟΕ 1264/14.10.2005 (ΦΕΚ Β΄ 1432) κοινή απόφαση του Πρωθυπουργού και του Υπουργού Οικονομίας και Οικονομικών για τον καθορισμό αρμοδιοτήτων, των Υφυπουργών Οικονομίας και Οικονομικών.

7. Τις διατάξεις της παρ. 21 του άρθρου 46 του ν. 3220/2004 (ΦΕΚ 15 τ.Α΄), «μέτρα αναπτυξιακής και κοινωνικής πολιτικής - αντικειμενοποίηση του φορολογικού ελέγχου και άλλες διατάξεις» δυνάμει των οποίων από 10.4.2004, οι αρμοδιότητες του Υπουργού Οικονομίας και Οικονομικών, οι οποίες ανήκαν ή είχαν μεταβιβαστεί στους Νομάρχες μέχρι την έναρξη λειτουργίας των Νομαρχιακών Αυτοδιοικήσεων και αφορούν θέματα του Υπουργείου Οικονομίας και Οικονομικών, που εξαιρέθηκαν από την κατάργηση με τις διατάξεις της παρ. 2 του άρθρου 39 του ν. 2218/1994, περιέρχονται στους Γενικούς Γραμματείς Περιφερειών, πλην των θεμάτων ΥΔΕ σε συνδυασμό με τις 2434/27.5.2004 και 87/11.1.2005 αποφάσεις Γεν. Γραμ. Περιφ. Στερεάς Ελλάδας στις οποίες ορίζεται η ΔΔΕ/ΠΣΕ αρμόδια για την επικύρωση της έκθεσης μετά του διαγράμματος της επιτροπής καθορισμού των ορίων του αιγιαλού, παραλίας και παλαιού αιγιαλού.

8. Την υπ' αριθμ. 1063649/790/Α0006/3.8.2004 απόφαση του Υπουργού Οικονομίας και Οικονομικών «περί καταγραφής και διοικητικής κωδικοποίησης των αρμοδιοτήτων σε θέματα Υπηρεσιών του Υπουργείου Οικονομίας και Οικονομικών, που περιέρχονται στους Γεν. Γραμματείς Περιφερειών κατά τις διατάξεις της παρ. 21 του άρθρου 46 του ν. 3220/2004».

9. Τις διατάξεις των άρθρων 3, 4, 5 και 6 του ν. 2971/2001 (ΦΕΚ 285 τ.Α΄/19.12.2001) «περί αιγιαλού, παραλίας και άλλες διατάξεις».

10. Την από 29.9.2004 έκθεση της κατά το άρθρο 3 του ν. 2971/2001 αρμόδιας Επιτροπής καθορισμού των ορίων του αιγιαλού - παραλίας - παλ. αιγιαλού, που καθόρισε τα όρια αιγιαλού - παραλίας στη θέση «Λειβάδι», Πλατανιστού, Δήμου Καρύστου, Ν. Ευβοίας.

11. Τα από Απριλίου 2004, με κλίμακα 1:1000 κτηματολογικά-υψομετρικά διαγράμματα του τοπογράφου μηχανικού Γεωργίου Δ. Μιχαήλ, σε δύο (2) πινακίδες, που ελέγχθηκαν για την ακρίβεια της αποτύπωσης στις 2.7.2004 από τον Τριαντ. Πουρνή, τεχνολόγο μηχανικό της Τ.Υ.Δ.Κ. και θεωρήθηκαν την ίδια ημερομηνία από τον Ελ. Κασιμάτη, τοπογράφο μηχανικό ΠΕ, Αναπλ/τη Προϊστάμενο της Τ.Υ.Δ.Κ. Ν. Ευβοίας, όπως ορίζουν οι

διατάξεις του άρθρου 4 παρ. 2 του ν. 2971/2001 και συνοδεύουν την Έκθεση της προαναφερόμενης Επιτροπής.

12. Τη σύμφωνη γνώμη του Γενικού Επιτελείου Ναυτικού, που διατυπώθηκε στο Φ.544.5/638/05/Σ.15769/1.6.2005 έγγραφο του.

13. Το υπ' αριθμ. Φ.121/οικ2043/17.11.2005 έγγραφο της Κτηματικής Υπηρεσίας Ν. Ευβοίας με το οποίο ζητείται η έκδοση της απόφασης, αποφασίζουμε:

1. Επικυρώνουμε την από 29.9.2004 έκθεση της κατά το άρθρο 3 του ν. 2971/2001 αρμόδιας Επιτροπής καθορισμού των ορίων του αιγιαλού - παραλίας - παλ. αιγιαλού «περί καθορισμού των ορίων αιγιαλού - παραλίας στη θέση «Λειβάδι», Πλατανιστού, Δήμου Καρύστου, Ν. Ευβοίας», καθώς και τα από Απριλίου 2004 κτηματολογικά - υψομετρικά διαγράμματα, που τη συνοδεύουν, τα οποία συντάχθηκαν από τον τοπογράφο μηχανικό Γεώργιο Δ. Μιχαήλ, σε δύο (2) πινακίδες, με κλίμακα 1:1000, που ελέγχθηκαν για την ακρίβεια της αποτύπωσης από τον Τριαντ. Πουρνή, τεχνολόγο μηχανικό ΤΕ της Τ.Υ.Δ.Κ. στις 2.7.2004 και θεωρήθηκαν την ίδια ημερομηνία από τον Ελ. Κασιμάτη, τοπογράφο μηχανικό ΠΕ, αναπλ/τή Προϊστάμενο της Τ.Υ.Δ.Κ. Ν. Ευβοίας όπως ορίζουν οι διατάξεις του άρθρου 4 παρ. 2 του ν. 2971/2001.

2. Στα παραπάνω κτηματολογικά διαγράμματα καθορίσθηκαν από την αρμόδια Επιτροπή, όπως πιο πάνω αναφέρεται:

α) η οριογραμμή του αιγιαλού με κόκκινη συνεχή πολυγωνική γραμμή με στοιχεία 1, 2, ... , 15, 16 της οποίας οι κορυφές εξασφαλίζονται με συντεταγμένες του κρατικού τριγωνομετρικού δικτύου.

β) η οριογραμμή της παραλίας με κίτρινη συνεχή πολυγωνική γραμμή με στοιχεία 1΄ 2΄, ... 15΄, 16΄, της οποίας οι κορυφές εξασφαλίζονται με συντεταγμένες του κρατικού τριγωνομετρικού δικτύου, σε σταθερή απόσταση δέκα (10) μέτρων από την οριογραμμή του αιγιαλού, για να εξυπηρετηθούν οι σκοποί της παρ. 2 του άρθρου 1, της παρ. 3 του άρθρου 2 και της παρ. 1 του άρθρου 7 του ν. 2971/2001.

3. Αποφαίνεται ότι δεν υπάρχει παλαιός αιγιαλός.

4. Δεν εξαιρούνται οι περιφράξεις που υπάρχουν στη ζώνη παραλίας.

5. Η παρούσα απόφαση μαζί με την έκθεση και το διάγραμμα που προαναφέραμε, να δημοσιευθούν στην Εφημερίδα της Κυβερνήσεως.

Λαμία, 15 Δεκεμβρίου 2005

Ο Γενικός Γραμματέας Περιφέρειας
ΚΩΝΣΤΑΝΤΙΝΟΣ ΕΞΑΡΧΟΣ

ΕΚΘΕΣΗ
ΕΠΙΤΡΟΠΗΣ ΚΑΘΟΡΙΣΜΟΥ ΟΡΙΩΝ ΑΙΓΙΑΛΟΥ ΠΑΡΑΛΙΑΣ

Για τον καθορισμό το πρώτον των ορίων αιγιαλού-παραλίας στη θέση «Λειβάδι, Πλατανιστού», Δήμου Καρύστου, Ν. Ευβοίας.

Στο Λειβάδι, Πλατανιστού, σήμερα 29.9.2004, ημέρα Τετάρτη, οι υπογραφόμενοι:

1) Αθηνά Μπούρικα, τοπ/φος μηχ/κός ΠΕ/Α, Προϊσταμένη Κτηματικής Υπηρεσίας Ν. Ευβοίας, σαν Πρόεδρος,

2) Δημήτρης Προκάκης, τοπ/φος μηχ/κός Π Ε/Δ, υπάλληλος Κτηματικής Υπηρεσίας Ν. Ευβοίας, σαν μέλος,

3) Γιώργος Ταβουλάρης, σημ/ρος Λ.Σ., αναπλ/τής Λιμενάρχη Υ/Λ.Χ Καρύστου, σαν μέλος, (κωλυομένου του τακτικού μέλους),

4) Χαράλαμπος Σκούντζος, τοπ/φος μηχ/κός ΠΕ/Α, αναπλ/της Δ/ντή Χ.Ο.Π., Νομ/κής Αυτ/σης Εύβοιας, σαν μέλος, (κωλυομένου του τακτικού μέλους).

5) (Ο Δ/ντής ΠΕ.ΧΩ. Στ. Ελλάδας, που αποτελεί το 5ο μέλος δεν προσήλθε) που αποτελούμε την Επιτροπή καθορισμού ορίων αιγιαλού - παραλίας, η σύνθεση της οποίας καθορίστηκε βάσει των διατάξεων του άρθρου 3 του ν. 2971/2001 «περί αιγιαλού-παραλίας και άλλες διατάξεις» και με την υπ’ αριθμ. 1214/19.5.2004 απόφαση του Προϊσταμένου της Οικονομικής Επιθεώρησης Στερεάς Ελλάδας του Υπουργείου Οικονομίας και Οικονομικών, που συγκλήθηκε με την υπ’ αριθμ. Φ121/769/24.9.2004 πρόσκληση του Προέδρου της, μεταβήκαμε επί τόπου στην περιοχή που προαναφέραμε την 29.9.2004.

Αφού λάβαμε υπόψη

1. Την από 4.5.2004 αίτηση, με την οποία διαβιβάζονται διαγράμματα και ζητείται ο καθορισμός των ορίων αιγιαλού - παραλίας στην πιο πάνω περιοχή, με ενδιαφερόμενο τον Ιωάννη Σαρρή.

2. Τα από Απριλίου 2004 τοπογραφικά διαγράμματα του τοπογράφου μηχανικού Γεωργίου Δ. Μιχαήλ, σε κλίμακα 1:1000, σε δύο (2) πινακίδες, που ελέγχθηκαν για την ακρίβεια της αποτύπωσης στις 2.7.2004 από τον Τριαντ. Πουρνή, Τεχνολόγο Μηχανικό της Τ.Υ.Δ.Κ. και θεωρήθηκαν την ίδια ημερομηνία από τον Ελ. Κασιμάτη, τοπ. μηχανικό ΠΕ, αναπλ/τή Προϊστάμενο της Τ.Υ.Δ.Κ. Ν. Ευβοίας, όπως ορίζουν οι διατάξεις του άρθρου 4 παρ. 2 του ν. 2971/2001.

3. Τις διατάξεις του ν. 2971/2001 (ΦΕΚ 285 τ.Α΄/19.12.2001) «περί αιγιαλού - παραλίας».

4. Την από επιτόπιο μετάβαση σχηματισθείσα αντίληψη για το πλάτος της βρεχόμενης ζώνης της ξηράς και άλλα συναφή στοιχεία που προβλέπονται από το άρθρο 9 του ν. 2971/2001 και ειδικότερα:

α) τη γεωμορφολογία του εδάφους:

ι) ότι η ακτή συνίσταται από χαλαρά ιζήματα (άμμος), που έχουν προκύψει από την αποσάθρωση-διάβρωση των μητρικών πετρωμάτων της ακτής και έχει εύρος που κυμαίνεται από 10μ. έως 70μ. και υψόμετρα αυχένα που κυμαίνονται από 2μ.-6μ., σε τμήμα δε αυτής σχηματίζονται αμμοθίνες.

ιι) της ακτής συνέχονται εκτάσεις πεδινές, με έδαφος γαιώδες-ιλυώδες, εκτός σχεδίου, αραιά δομημένες και χρήση γεωργική.

ιιι) το φυσικό όριο βλάστησης συνίσταται από αραιή φυσική ποώδη βλάστηση ενώ παρά του υφιστάμενου ρέμματος υπάρχουν καλαμιές.

β) το γεγονός ότι στην περιοχή δεν εντοπίστηκαν παράκτιοι φυσικοί πόροι.

γ) τα πορίσματα από την εκτίμηση των μετεωρολογικών στοιχείων της περιοχής, δηλαδή ότι προσβάλλεται από ισχυρούς ανέμους έντασης 6-9 Β. κυρίως από Νότιες διευθύνσεις και επηρεάζεται από το θαλάσσιο ρεύμα του Κάβο - Ντόρο.

δ) τη μορφολογία του πυθμένα, ο οποίος συνίσταται από αμμώδη σύσταση και ήπιες κλίσεις με μεσαία βάθη κοντά στην ακτή, έτσι ώστε να αναμένεται ο κυματισμός να καλύπτει μεγάλο εύρος ακτής προκειμένου να εκτονωθεί.

ε) τον τομέα ανάπτυξης κυματισμού σε σχέση με το μέτωπο της ακτής, ότι δηλαδή πρόκειται για ακτή με μεγάλο ανάπτυγμα πελάγους και μεγάλη ένταση κυματικού πεδίου.

στ) την ύπαρξη τεχνικών έργων στην περιοχή και ειδικότερα υπόγειας γραμμής μεταφοράς ηλεκτρικού ρεύματος για την ηλεκτροδότηση της νήσου Άνδρου.

ζ) τη μη ύπαρξη εγκεκριμένων χωροταξικών κατευθύνσεων και χρήσεων γης που επηρεάζουν την παράκτια ζώνη.

η) τη μη ύπαρξη καταγεγραμμένων δημοσίων κτημάτων.

θ) το ότι δεν υφίσταται Κτηματολόγιο στην περιοχή.

ι) τη μη ύπαρξη ευπαθών οικοσυστημάτων και προστατευμένων περιοχών.

5. Για τον καθορισμό της οριογραμμής παραλίας η Επιτροπή αφού έλαβε υπόψη τις διατάξεις των άρθρων 1 (παρ. 2), 2 (παρ. 3) και 7 (παρ. 1 και 5) του ν. 2971/2001 και συνεκτιμώντας τα δεδομένα, ότι δηλαδή πρόκειται για περιοχή που διέπεται από τις εκτός σχεδίου πολεοδομικές διατάξεις, αραιά δομημένη, χωρίς παραλιακό δρόμο, προτείνει τη δημιουργία ζώνης παραλίας πλάτους δέκα (10) μέτρων, που θεωρείται απαραίτητη για την επικοινωνία ξηράς και θάλασσας και τανάπαλιν καθώς και για την εξυπηρέτηση κοινωφελών σκοπών (για την εκτέλεση έργων υποδομής κ.λ.π.).

Ύστερα από τα παραπάνω η Επιτροπή, αποφασίζει:

1) Καθορίζει επί των παραπάνω τοπογραφικών διαγραμμάτων:

α. Την οριογραμμή του αιγιαλού με κόκκινη συνεχή πολυγωνική γραμμή 1,2.. 15,16, της οποίας οι κορυφές εξασφαλίζονται με συντεταγμένες από το κρατικά τριγωνομετρικό δίκτυο.


β. Την οριογραμμή της παραλίας με κίτρινη συνεχή πολυγωνική γραμμή 1΄, 2΄ ..., 15΄, 16΄, της οποίας οι κορυφές εξασφαλίζονται με συντεταγμένες από το κρατικό τριγωνομετρικό δίκτυο. Η οριογραμμή παραλίας καθορίζεται κατά τρόπο που να απέχει παντού σταθερή απόσταση δέκα (10) μέτρων από την οριογραμμή του αιγιαλού, για να εξυπηρετηθούν οι σκοποί της παρ. 2 του άρθρου 1, της παρ. 3 του άρθρου 2 και της παρ. 1 του άρθρου 7 του ν. 2971/2001.


2) Αποφαίνεται ότι δεν υπάρχει παλαιός αιγιαλός.

3) Υπάρχουν περιφράξεις στη ζώνη παραλίας, που δεν εξαιρούνται.

Η Επιτροπή

ΑΘΗΝΑ ΜΠΟΥΡΙΚΑ
ΔΗΜΗΤΡΗΣ ΠΡΟΚΑΚΗΣ
ΓΕΩΡΓΙΟΣ ΤΑΒΟΥΛΑΡΗΣ

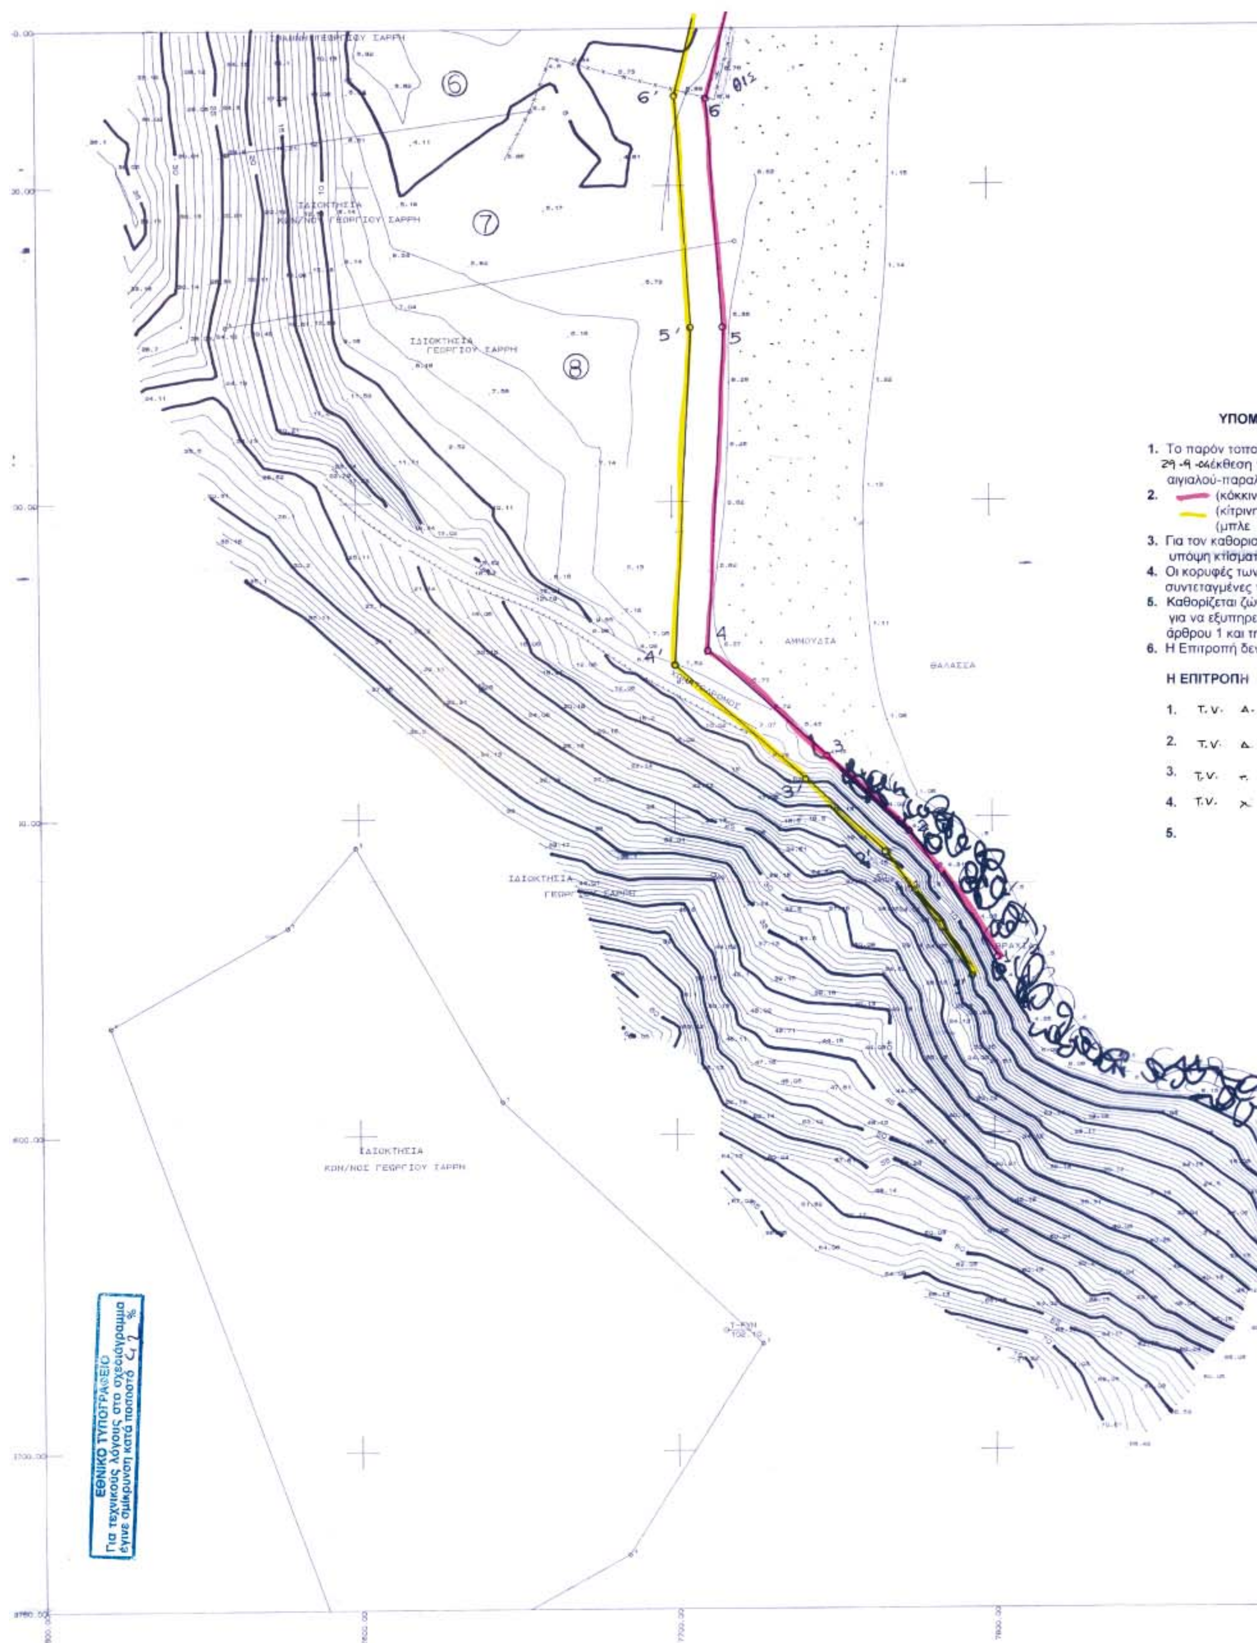
ΙΔΙΟΚΤΗΣΙΑ
ΚΩΝ/ΝΟΣ ΓΕΩΡΓΙΟΥ ΣΑΡΡΗ
ΙΔΙΟΚΤΗΣΙΑ
ΓΕΩΡΓΙΟΥ ΣΑΡΡΗ
ΑΜΜΟΥΔΙΑ
ΘΑΛΑΣΣΑ
ΙΔΙΟΚΤΗΣΙΑ
ΚΩΝ/ΝΟΣ ΓΕΩΡΓΙΟΥ ΣΑΡΡΗ
6'
6
5'
5
4'
4
3'
3
ΥΠΟΜ
1. Το παρόν τοπογ
29-9-04έκθεση τ
αιγιαλού-παραλί
2. (κόκκινη
(κίτρινη
(μπλε
3. Για τον καθορισ
υπόψη κτίσματ
4. Οι κορυφές των
συντεταγμένες τ
5. Καθορίζεται ζών
για να εξυπηρετ
άρθρου 1 και τη
6. Η Επιτροπή δεν
Η ΕΠΙΤΡΟΠΗ
1. Τ.V.
2. Τ.V.
3. Τ.V.
4. Τ.V.
5.
ΕΘΝΙΚΟ ΤΥΠΟΓΡΑΦΕΙΟ
Για τεχνικούς λόγους στο σχεδιάγραμμα
έγινε σμίκρυνση κατά ποσοστό 42 %

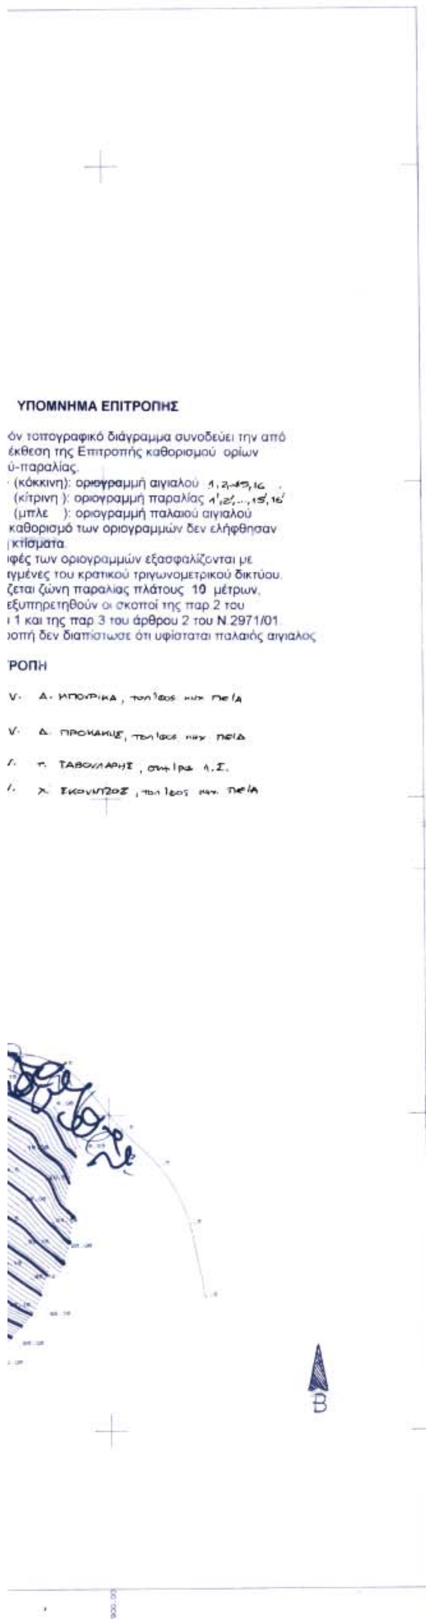

ΥΠΟΜΝΗΜΑ

	Πρανές
$O\frac{S1}{10}$	Πολυγωνομετρική στάση
	Οριο Αιγιαλού
	Οριο Παραλίας
	Συρματόπλεγμα – Οριο ιδιοκτησίας
	Δρόμος / Καλαμιές
	Βράχια / 1/Π Μονόροφο–πλακ. 2/Π Διόροφο–πλακ.
	Κτίσμα – καλύβι

α/α	X[m]	Y[m]


ΠΙΝΑΚΑΣ ΣΥΝΤΕΤΑΓΜΕΝΩΝ ΠΑΛΑΙΟΥ ΑΙΓΙΑΛΟΥ

α/α	X[m]	Y[m]
1	7801.24	-29544.35
2	7783.92	-29504.26
3	7748.16	-29480.52
4	7700.71	-29451.60
5	7716.64	-29345.09
6	7701.68	-29271.29
7	7714.27	-29221.12
8	7732.89	-29158.09
9	7728.46	-29122.10
10	7746.61	-29108.28
11	7787.64	-29079.92
12	7829.39	-29058.83
13	7851.01	-29047.27
14	7890.42	-29026.22
15	7959.06	-28999.45
16	7977.39	-29011.87


ΠΙΝΑΚΑΣ ΣΥΝΤΕΤΑΓΜΕΝΩΝ ΑΙΓΙΑΛΟΥ

α/α	X[m]	Y[m]
1'	7792.98	-29549.98
2'	7766.30	-29510.84
3'	7741.44	-29487.93
4'	7710.96	-29447.34
5'	7706.62	-29345.15
6'	7711.76	-29272.20
7'	7724.10	-29223.01
8'	7722.81	-29158.03
9'	7717.85	-29117.69
10'	7737.10	-29102.71
11'	7782.52	-29071.30
12'	7824.78	-29049.96
13'	7846.30	-29038.45
14'	7886.16	-29017.15
15'	7956.83	-28988.38
16'	7982.42	-29003.22

ΠΙΝΑΚΑΣ ΣΥΝΤΕΤΑΓΜΕΝΩΝ ΠΑΡΑΛΙΑΣ

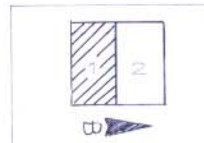

Διάγραμμα διαίρεσης

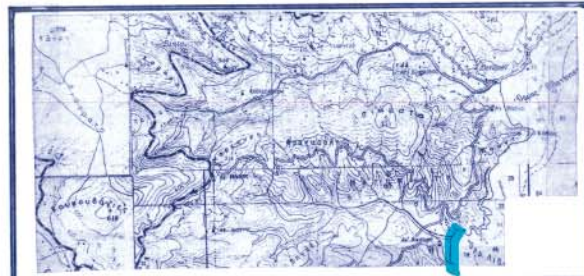

ΑΠΟΣΠΑΣΜΑ ΔΙΑΓΡΑΜΜΑΤΟΣ 1/50000

ΤΕΧΝΙΚΟ ΓΡΑΦΕΙΟ ΜΕΛΕΤΩΝ – ΚΑΤΑΣΚΕΥΩΝ
ΓΕΩΡΓΙΟΣ ΔΗΜΗΤΡΙΟΥ ΜΙΧΑΗΛ
ΑΓΡΟΝΟΜΟΣ ΤΟΠΟΓΡΑΦΟΣ ΜΗΧΑΝΙΚΟΣ
ΕΘΝΙΚΟΥ ΜΕΤΣΟΒΙΟΥ ΠΟΛΥΤΕΧΝΕΙΟΥ

ΔΙΕΥΘΥΝΣΗ ΓΡΑΦΕΙΟΥ
ΑΙΟΛΟΥ 13 – ΚΑΡΥΣΤΟΣ
τηλ. 224025950 ΚΙΝ 6932 825686
email = gemic@tee.gr

ΘΕΜΑ ΣΧΕΔΙΟΥ		
	ΕΡΓΟ	ΧΑΡΑΞΗ ΑΙΓΙΑΛΟΥ – ΠΑΡΑΛΙΑΣ
	ΕΡΓΟΔΟΤΗΣ	Γεώργιος Σαρρής
	ΘΕΣΗ	"Λιβάδι" Πλατανιστού Δ. Καρύστου

ΠΕΡΙΓΡΑΦΗ ΣΧΕΔΙΟΥ	ΤΟΠΟΓΡΑΦΙΚΟ ΔΙΑΓΡΑΜΜΑ	ΑΡΙΘΜΟΣ ΣΧΕΔΙΟΥ 1000 – 1 / ΚΛΙΜΑΚΑ 1/1000

ΜΕΛΕΤΗΘΗΚΕ
ΓΕΩΡΓΙΟΣ ΜΙΧΑΗΛ ΑΓΡ. ΤΟΠΟΓΡΑΦΟΣ ΜΗΧΑΝΙΚΟΣ

ΗΜΕΡΟΜΗΝΙΑ : Απρίλιος 2004

ΕΛΕΓΧΘΗΚΕ
ΧΑΛΚΙΔΑ 2/7/04
Ο ΜΗΧΑΝΙΚΟΣ
Τ.Υ.
ΤΡΙΑΝΤ. ΠΟΥΡΝΗΣ
ΤΕΧΝ. ΜΗΧ.


ΘΕΩΡΗΘΗΚΕ
ΧΑΛΚΙΔΑ 2/7/04
Ο ΠΡΟΪΣΤ/ΝΟΣ ΤΥΔΚ Ν. ΕΥΒΟΙΑΣ
ΚΑΑ
Τ.Υ.
Γ. ΚΑΣΙΜΑΤΗΣ
ΤΟΠ. ΜΗΧ. Π.Ε.


ΠΡΟΒΟΛΙΚΟ ΣΥΣΤΗΜΑ
Ισαπέχουσα αζιμουθιακή προβολή
ΗΑΤΤ
ΚΕΝΤΡΟ ΦΥΛΛΟΥ ΧΑΡΤΗ
ΦΧ ΚΑΡΥΣΤΟΣ φο = 38 15 λο = 0 45
Από Αθήνα

ΣΦΡΑΓΙΔΑ – ΥΠΟΓΡΑΦΗ

ΓΕΩΡΓΙΟΣ ΔΗΜ ΜΙΧΑΗΛ
ΑΓΡΟΝΟΜΟΣ ΤΟΠΟΓΡΑΦΟΣ ΜΗΧΑΝΙΚΟΣ
ΕΘΝΙΚΟΥ ΜΕΤΣΟΒΙΟΥ ΠΟΛΥΤΕΧΝΕΙΟΥ
ΜΕΛΟΣ Τ.Ε.Ε. ΑΡΙΘΜΟΣ ΜΗΤΡΩΟΥ 57460
ΚΑΡΥΣΤΟΣ ΕΥΒΟΙΑΣ ΤΗΛ

ΕΛΛΗΝΙΚΗ ΔΗΜΟΚΡΑΤΙΑ
ΦΩΤΟΤΥΠΙΚΟ ΑΝΤΙΓΡΑΦΟ
...16-11-05
ΑΘΗΝΑ ΜΠΟΥΡΙΚΑ
ΤΟΠ/ΦΟΣ ΜΗΧΑΝΙΚΟΣ ΠΕ/Α

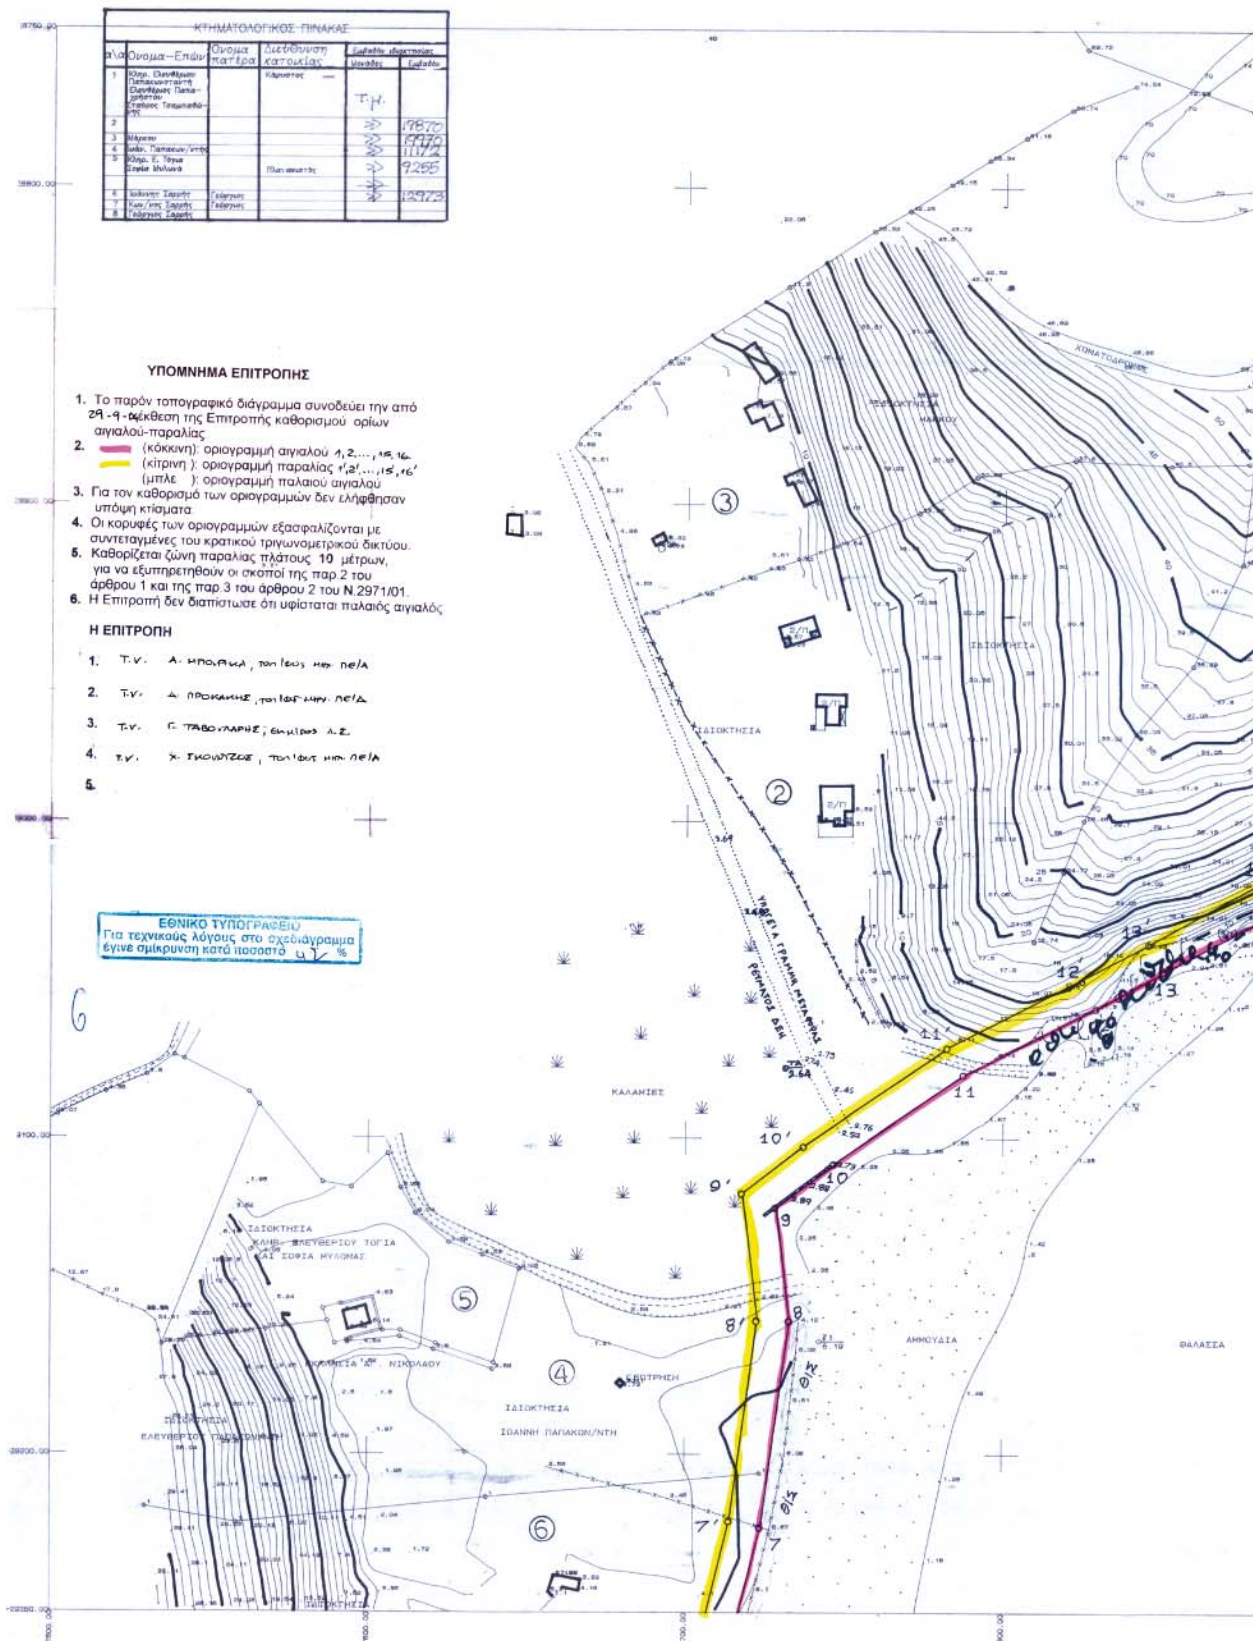
ΚΤΗΜΑΤΟΛΟΓΙΚΟΣ ΠΙΝΑΚΑΣ
α/α Ονομα–Επών Ονομα πατέρα Διεύθυνση κατοικίας
Εμβαδόν ιδιοκτησίας Μονάδες Εμβαδόν
Τ.Μ.
19870
19970
11172
9255
12973
ΥΠΟΜΝΗΜΑ ΕΠΙΤΡΟΠΗΣ
1. Το παρόν τοπογραφικό διάγραμμα συνοδεύει την από 29-9-06 έκθεση της Επιτροπής καθορισμού ορίων αιγιαλού-παραλίας
2. (κόκκινη): οριογραμμή αιγιαλού 1, 2, ..., 15, 16
(κίτρινη): οριογραμμή παραλίας 1', 2', ..., 15', 16'
(μπλε): οριογραμμή παλαιού αιγιαλού
3. Για τον καθορισμό των οριογραμμών δεν ελήφθησαν υπόψη κτίσματα
4. Οι κορυφές των οριογραμμών εξασφαλίζονται με συντεταγμένες του κρατικού τριγωνομετρικού δικτύου.
5. Καθορίζεται ζώνη παραλίας πλάτους 10 μέτρων, για να εξυπηρετηθούν οι σκοποί της παρ.2 του άρθρου 1 και της παρ.3 του άρθρου 2 του Ν.2971/01.
6. Η Επιτροπή δεν διαπίστωσε ότι υφίσταται παλαιός αιγιαλός
Η ΕΠΙΤΡΟΠΗ
1. Τ.Υ. Α. ΜΠΟ.ΡΙΚΑ, τοπ/εως μηχ. ΠΕ/Α
2. Τ.Υ. Δ. ΠΡΟΚΑΚΗΣ, τοπ/φος μηχ. ΠΕ/Δ
3. Τ.Υ. Γ. ΤΑΒΟΥΛΑΡΗΣ, εκπ/πος Λ.Σ.
4. Τ.Υ. Χ. ΓΚΟΥΝΤΖΟΣ, τοπ/φος μηχ. ΠΕ/Α
5.
ΕΘΝΙΚΟ ΤΥΠΟΓΡΑΦΕΙΟ
Για τεχνικούς λόγους στο σχεδιάγραμμα έγινε σμικρυνση κατά ποσοστό 47 %
ΙΔΙΟΚΤΗΣΙΑ
ΚΑΛΑΜΙΕΣ
ΑΜΜΟΥΔΙΑ
ΘΑΛΑΣΣΑ
ΙΔΙΟΚΤΗΣΙΑ ΙΩΑΝΝΗ ΠΑΠΑΚΩΝ/ΝΤΗ
ΕΚΚΛΗΣΙΑ Α' ΝΙΚΟΛΑΟΥ

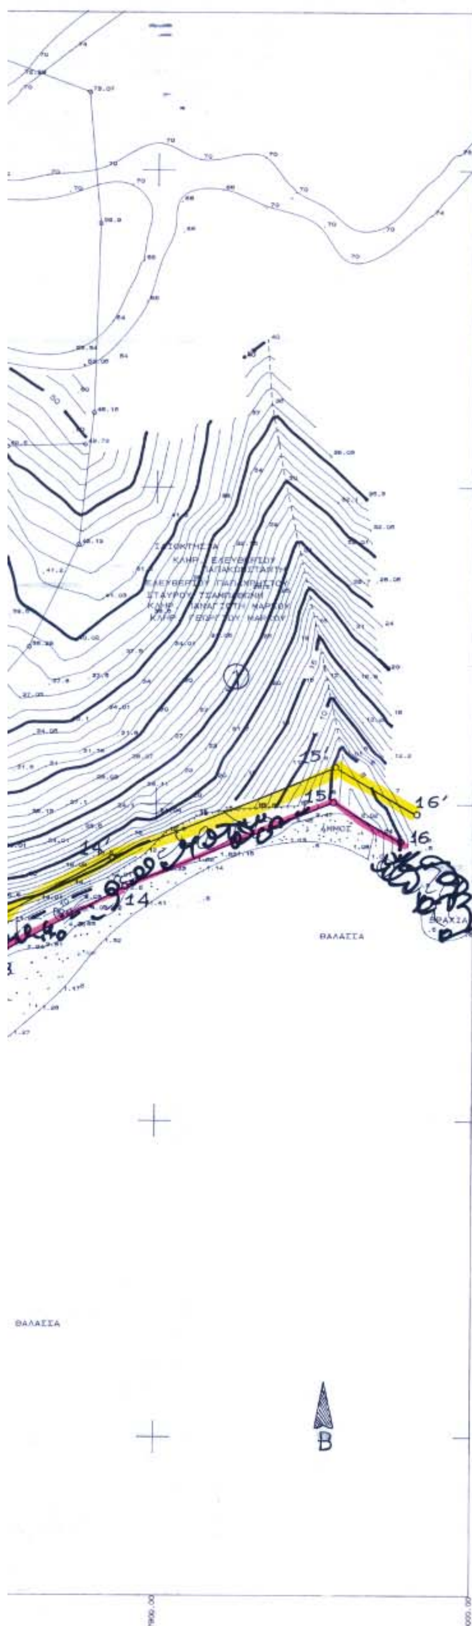


ΥΠΟΜΝΗΜΑ

	Πρανές
	Πολυγωνομετρική στάση
	Οριο Αιγιαλού
	Οριο Παραλίας
	Συρματόπλεγμα — Οριο ιδιοκτησίας
	Δρόμος / Καλαμιές
	Βράχια 1/Π Μονόροφο—πλακ. 2/Π Διόροφο—πλακ.
	Κτίσμα — καλύβι

α/α	X[m]	Y[m]

ΠΙΝΑΚΑΣ ΣΥΝΤΕΤΑΓΜΕΝΩΝ ΠΑΛΑΙΟΥ ΑΙΓΙΑΛΟΥ

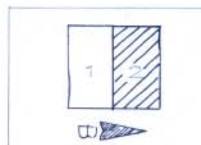


Διάγραμμα διαίρεσης

α/α	X[m]	Y[m]
1	7801.24	-29544.35
2	7773.92	-29504.26
3	7748.16	-29480.52
4	7700.71	-29451.60
5	7716.64	-29345.09
6	7701.68	-29271.29
7	7714.27	-29221.12
8	7732.89	-29158.09
9	7728.46	-29122.10
10	7746.61	-29108.28
11	7787.64	-29079.92
12	7829.39	-29058.83
13	7851.01	-29047.27
14	7890.42	-29026.22
15	7956.06	-28999.45
16	7977.39	-29011.87

ΠΙΝΑΚΑΣ ΣΥΝΤΕΤΑΓΜΕΝΩΝ ΑΙΓΙΑΛΟΥ

α/α	X[m]	Y[m]
1'	7790.98	-29549.98
2'	7766.30	-29510.84
3'	7741.44	-29487.93
4'	7710.96	-29447.34
5'	7706.62	-29345.15
6'	7710.76	-29272.20
7'	7724.10	-29223.01
8'	7722.81	-29158.03
9'	7717.85	-29117.69
10'	7737.10	-29102.71
11'	7782.52	-29071.30
12'	7824.78	-29049.96
13'	7846.30	-29038.45
14'	7886.16	-29017.15
15'	7956.83	-28988.33
16'	7982.42	-29003.22

ΠΙΝΑΚΑΣ ΣΥΝΤΕΤΑΓΜΕΝΩΝ ΠΑΡΑΛΙΑΣ

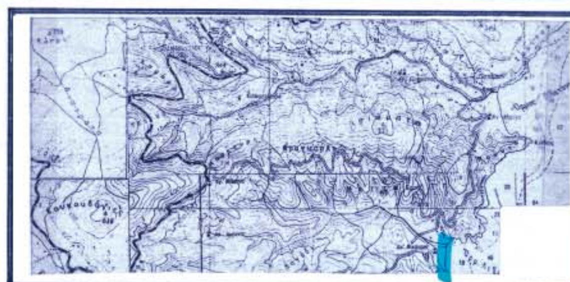

ΑΠΟΣΠΑΣΜΑ ΔΙΑΓΡΑΜΜΑΤΟΣ 1/50000

ΤΕΧΝΙΚΟ ΓΡΑΦΕΙΟ ΜΕΛΕΤΩΝ — ΚΑΤΑΣΚΕΥΩΝ ΓΕΩΡΓΙΟΣ ΔΗΜΗΤΡΙΟΥ ΜΙΧΑΗΛ ΑΓΡΟΝΟΜΟΣ ΤΟΠΟΓΡΑΦΟΣ ΜΗΧΑΝΙΚΟΣ ΕΘΝΙΚΟΥ ΜΕΤΣΟΒΙΟΥ ΠΟΛΥΤΕΧΝΕΙΟΥ		ΔΙΕΥΘΥΝΣΗ ΓΡΑΦΕΙΟΥ ΑΙΟΛΟΥ 13 — ΚΑΡΥΣΤΟΣ τηλ. 224025950 ΚΙΝ 6932 825686 email — gemic@tee.gr
ΘΕΜΑ ΣΧΕΔΙΟΥ	ΕΡΓΟ	ΧΑΡΑΞΗ ΑΙΓΙΑΛΟΥ — ΠΑΡΑΛΙΑΣ
	ΕΡΓΟΔΟΤΗΣ	Γεώργιος Σαρρής
	ΘΕΣΗ	"Λιβάδι" Πλατανιστού Δ. Καρύστου
ΠΕΡΙΓΡΑΦΗ ΣΧΕΔΙΟΥ	ΤΟΠΟΓΡΑΦΙΚΟ ΔΙΑΓΡΑΜΜΑ	ΑΡΙΘΜΟΣ ΣΧΕΔΙΟΥ 1001 1001 -2 ΚΛΙΜΑΚΑ 1/1000
ΜΕΛΕΤΗΘΗΚΕ		ΗΜΕΡΟΜΗΝΙΑ : Απρίλιος 2004
ΓΕΩΡΓΙΟΣ ΜΙΧΑΗΛ ΑΓΡ. ΤΟΠΟΓΡΑΦΟΣ ΜΗΧΑΝΙΚΟΣ ΕΛΕΓΘΗΚΕ ΧΑΛΚΙΔΑ 2/7/04 Ο ΜΗΧΑΝΙΚΟΣ Τ.Ν. ΤΡΙΑΝΤ. ΠΟΥΡΝΗΣ ΤΕΧΝ. ΜΗΧ. ΘΕΩΡΗΘΗΚΕ ΧΑΛΚΙΔΑ 2/7/04 Ο ΠΡΟΙΣΤ/ΝΟΣ ΤΥΔΚ Ν. ΕΥΒΟΙΑΣ ΚΑΑ. Τ.Ν. Ε. ΚΑΣΙΜΑΤΗΣ ΤΟΠ. ΜΗΧ. ΠΕ.		ΣΦΡΑΓΙΔΑ — ΥΠΟΓΡΑΦΗ ΓΕΩΡΓΙΟΣ ΔΗΜ ΜΙΧΑΗΛ ΑΓΡΟΝΟΜΟΣ ΤΟΠΟΓΡΑΦΟΣ ΜΗΧΑΝΙΚΟΣ ΕΘΝΙΚΟΥ ΜΕΤΣΟΒΙΟΥ ΠΟΛΥΤΕΧΝΕΙΟΥ ΜΕΛΟΣ Τ.Ε.Ε ΑΡΙΘΜΟΣ ΜΗΤΡΩΟΥ 57460 ΚΑΡΥΣΤΟΣ ΕΥΒΟΙΑΣ ΤΗΛ .... ΑΚΡΙΒΕΣ ΦΩΤΟΤΥΠΙΚΟ ΑΝΤΙΓΡΑΦΟ ΧΑΛΚΙΔΑ ...11.2005 Η Προϊσταμένη ΑΘΗΝΑ ΜΠΟΥΡΙΚΑ ΤΟΠΟΓΡ. ΜΗΧΑΝΙΚΟΣ ΠΕ
ΠΡΟΒΟΛΙΚΟ ΣΥΣΤΗΜΑ Ισαπέχουσα αζιμουθιακή προβολή ΗΑΤΤ ΚΕΝΤΡΟ ΦΥΛΛΟΥ ΧΑΡΤΗ ΦΧ ΚΑΡΥΣΤΟΣ φο = 38 1.. λο = 0 45 Από Αθήνα		

ΕΘΝΙΚΟ ΤΥΠΟΓΡΑΦΕΙΟ

ΕΦΗΜΕΡΙΔΑ ΤΗΣ ΚΥΒΕΡΝΗΣΕΩΣ

ΚΑΠΟΔΙΣΤΡΙΟΥ 34 * ΑΘΗΝΑ 104 32 * FAX 210 52 21 004
ΗΛΕΚΤΡΟΝΙΚΗ ΔΙΕΥΘΥΝΣΗ: http: www.et.gr – e-mail: webmaster @ et.gr

Πληροφορίες Α.Ε. - Ε.Π.Ε. και λοιπών Φ.Ε.Κ.: 210 527 9000
Φωτοαντίγραφα παλαιών ΦΕΚ - ΒΙΒΛΙΟΘΗΚΗ - ΜΑΡΝΗ 8 - Τηλ. (210)8220885 - 8222924
Δωρεάν διάθεση τεύχους Προκηρύξεων ΑΣΕΠ αποκλειστικά από Μάρνη 8 & Περιφερειακά Γραφεία
Δωρεάν ανάγνωση δημοσιευμάτων τεύχους Α΄ από την ιστοσελίδα του Εθνικού Τυπογραφείου

ΠΕΡΙΦΕΡΕΙΑΚΑ ΓΡΑΦΕΙΑ ΠΩΛΗΣΗΣ Φ.Ε.Κ.

ΘΕΣΣΑΛΟΝΙΚΗ - Βασ. Όλγας 227	**(2310) 423 956**	**ΛΑΡΙΣΑ** - Διοικητήριο	**(2410) 597449**
ΠΕΙΡΑΙΑΣ - Ευριπίδου 63	**(210) 413 5228**	**ΚΕΡΚΥΡΑ** - Σαμαρά 13	**(26610) 89 122**
ΠΑΤΡΑ - Κορίνθου 327	**(2610) 638 109**		**(26610) 89 105**
	(2610) 638 110	**ΗΡΑΚΛΕΙΟ** - Πεδιάδος 2	**(2810) 300 781**
ΙΩΑΝΝΙΝΑ - Διοικητήριο	**(26510) 87215**	**ΛΕΣΒΟΣ** - Πλ.Κωνσταντινουπόλεως 1	**(22510) 46 654**
ΚΟΜΟΤΗΝΗ - Δημοκρατίας 1	**(25310) 22 858**		**(22510) 47 533**

ΤΙΜΗ ΠΩΛΗΣΗΣ ΦΥΛΛΩΝ ΕΦΗΜΕΡΙΔΟΣ ΤΗΣ ΚΥΒΕΡΝΗΣΕΩΣ

Σε έντυπη μορφή:
- Για τα ΦΕΚ από 1 μέχρι 16 σελίδες σε 1 euro, προσαυξανόμενη κατά 0,20 euro για κάθε επιπλέον οκτασέλιδο ή μέρος αυτού.
- Για τα φωτοαντίγραφα ΦΕΚ σε 0,15 euro ανά σελίδα.

Σε μορφή CD:

Τεύχος	Περίοδος	EURO	Τεύχος	Περίοδος	EURO
Α΄	Ετήσιο	150	Αναπτυξιακών Πράξεων	Ετήσιο	50
Α	3μηνιαίο	40	Ν.Π.Δ.Δ.	Ετήσιο	50
Α΄	Μηνιαίο	15	Παράρτημα	Ετήσιο	50
Β'	Ετήσιο	300	Εμπορικής και Βιομηχανικής Ιδιοκτησίας	Ετήσιο	100
Β΄	3μηνιαίο	80	Ανωτάτου Ειδικού Δικαστηρίου	Ετήσιο	5
Β΄	Μηνιαίο	30	Διακηρύξεων Δημοσίων Συμβάσεων	Ετήσιο	200
Γ	Ετήσιο	50	Διακηρύξεων Δημοσίων Συμβάσεων	Εβδομαδιαίο	5
Δ΄	Ετήσιο	220	Α.Ε. & Ε.Π.Ε	Μηνιαίο	100
Δ΄	3μηνιαίο	60			

- Η τιμή πώλησης μεμονωμένων Φ.Ε.Κ ειδικού ενδιαφέροντος σε μορφή cd-rom και μέχρι 100 σελίδες σε 5 euro προσαυξανόμενη κατά 1 euro ανά 50 σελίδες.
- Η τιμή πώλησης σε μορφή cd-rom δημοσιευμάτων μιας εταιρείας στο τεύχος Α.Ε. και Ε.Π.Ε. σε 5 euro ανά έτος.

ΠΑΡΑΓΓΕΛΙΑ ΚΑΙ ΑΠΟΣΤΟΛΗ Φ.Ε.Κ. : τηλεφωνικά : 210 - 4071010, fax : 210 - 4071010 internet : http://www.et.gr.

ΕΤΗΣΙΕΣ ΣΥΝΔΡΟΜΕΣ Φ.Ε.Κ.

	Σε έντυπη μορφή	Από το Internet
Α΄ (Νόμοι, Π.Δ., Συμβάσεις κτλ.)	225 €	190 €
Β΄ (Υπουργικές αποφάσεις κτλ.)	320 €	225 €
Γ΄ (Διορισμοί, απολύσεις κτλ. Δημ. Υπαλλήλων)	65 €	ΔΩΡΕΑΝ
Δ΄ (Απαλλοτριώσεις, πολεοδομία κτλ.)	320 €	160 €
Αναπτυξιακών Πράξεων και Συμβάσεων (Τ.Α.Π.Σ.)	160 €	95 €
Ν.Π.Δ.Δ. (Διορισμοί κτλ. προσωπικού Ν.Π.Δ.Δ.)	65 €	ΔΩΡΕΑΝ
Παράρτημα (Προκηρύξεις θέσεων ΔΕΠ κτλ.)	33 €	ΔΩΡΕΑΝ
Δελτίο Εμπορικής και Βιομ/κής Ιδιοκτησίας (Δ.Ε.Β.Ι.)	65 €	33 €
Ανωτάτου Ειδικού Δικαστηρίου (Α.Ε.Δ.)	10 €	ΔΩΡΕΑΝ
Ανωνύμων Εταιρειών & Ε.Π.Ε.	2.250 €	645 €
Διακηρύξεων Δημοσίων Συμβάσεων (Δ.Δ.Σ.)	225 €	95 €
Πρώτο (Α΄), Δεύτερο (Β΄) και Τέταρτο (Δ΄)	–	450 €

- Το τεύχος του ΑΣΕΠ (έντυπη μορφή) θα αποστέλλεται σε συνδρομητές με την επιβάρυνση των 70 euro, ποσό το οποίο αφορά ταχυδρομικά έξοδα.
- Για την παροχή δικαιώματος ηλεκτρονικής πρόσβασης σε Φ.Ε.Κ. προηγουμένων ετών και συγκεκριμένα στα τεύχη Α΄, Β΄, Δ΄, Αναπτυξιακών Πράξεων & Συμβάσεων, Δελτίο Εμπορικής και Βιομηχανικής Ιδιοκτησίας και Διακηρύξεων Δημοσίων Συμβάσεων, η τιμή προσαυξάνεται πέραν του ποσού της ετήσιας συνδρομής έτους 2005, κατά 25 euro ανά έτος παλαιότητας και ανά τεύχος, για δε το τεύχος Α.Ε. & Ε.Π.Ε., κατά 30 euro.

* Οι συνδρομές του εσωτερικού προπληρώνονται στις ΔΟΥ (το ποσό συνδρομής καταβάλλεται στον κωδικό αριθμό εσόδων ΚΑΕ 2531 και το ποσό υπέρ ΤΑΠΕΤ (5% του ποσού της συνδρομής) στον κωδικό αριθμό εσόδων ΚΑΕ 3512).Το πρωτότυπο αποδεικτικό είσπραξης (διπλότυπο) θα πρέπει να αποστέλλεται ή να κατατίθεται στην αρμόδια Υπηρεσία του Εθνικού Τυπογραφείου.
* Η πληρωμή του υπέρ ΤΑΠΕΤ ποσοστού που αντιστοιχεί σε συνδρομές, εισπράττεται και από τις ΔΟΥ.
* Οι συνδρομητές του εξωτερικού έχουν τη δυνατότητα λήψης των δημοσιευμάτων μέσω internet, με την καταβολή των αντίστοιχων ποσών συνδρομής και ΤΑΠΕΤ .
* Οι Νομαρχιακές Αυτοδιοικήσεις, οι Δήμοι, οι Κοινότητες ως και οι επιχειρήσεις αυτών πληρώνουν το μισό χρηματικό ποσό της συνδρομής και ολόκληρο το ποσό υπέρ του ΤΑΠΕΤ.
* Η συνδρομή ισχύει για ένα ημερολογιακό έτος. Δεν εγγράφονται συνδρομητές για μικρότερο χρονικό διάστημα.
* Η εγγραφή ή ανανέωση της συνδρομής πραγματοποιείται το αργότερο μέχρι την 31ην Δεκεμβρίου κάθε έτους.
* Αντίγραφα διπλοτύπων, ταχυδρομικές επιταγές και χρηματικά γραμμάτια δεν γίνονται δεκτά.

Οι υπηρεσίες εξυπηρέτησης των πολιτών λειτουργούν καθημερινά από 08.00΄ έως 13.00΄

ΑΠΟ ΤΟ ΕΘΝΙΚΟ ΤΥΠΟΓΡΑΦΕΙΟ